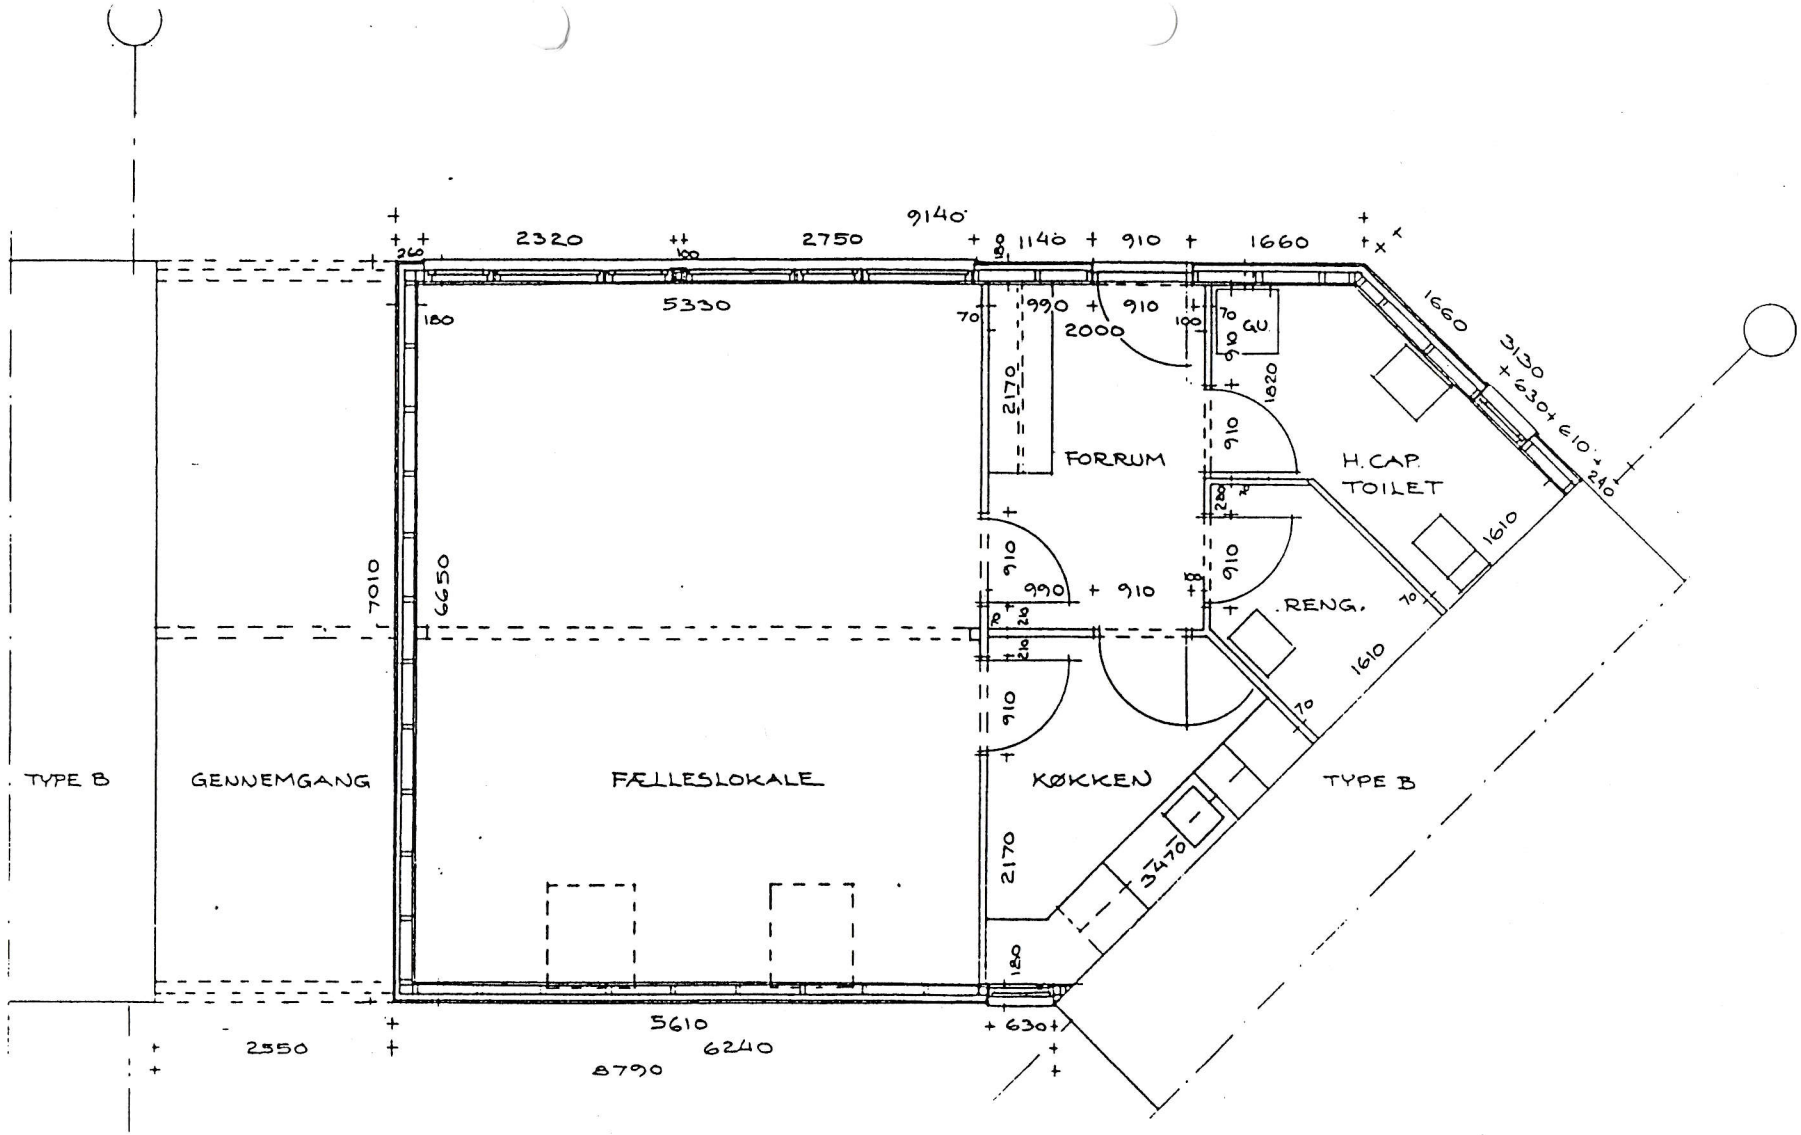

REV. B. 02.12.88

REV. A. 11.11.88

PLAN AF FÆLLESHUS 28.10.88

Boligbebyggelse øst for Skyttevej, Allerød, pcl. 6 af matr. nr. 5aa Lynge by, Lynge, for Kay Wilhelmsen A/S af 1982, 3500 Farum

GAY SORENSEN
Arkitekt
Sønderjordsvej 65 3500 Værløse Telefon (02) 48 47 89